
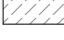









- Jelmagyarázat:
-  monolit vasbeton szerkezet
 -  beton/estrich szerkezet
 -  vázkerámia kitöltőfal
 -  kerámia válaszfal
 -  poliuretán keményhab hőszigetelés
 -  polisztirol hőszigetelés
 -  szálal hőszigetelés
 -  aerogél hőszigetelés
 -  mosott kavics
 -  meglévő-megmaradó szerkezetek

HÁROM LAKÁSOS LAKÓÉPÜLET

1023 Budapest,
Gül Baba u. 24.
Hrsz: 13455

ENGEDÉLYEZÉSI TERV

ÉPÍTETŐ:
SWANLAKE 2002 KFT.
1075 BUDAPEST,
KAZINCZY U 47.

GENÉRAL TERVEZŐ, ÉPÍTÉSZET:
SAGRA ÉPÍTÉSZ KFT.
1025 BUDAPEST, KRECSÁNYI U. 18.
C-1-687
SAGRA
architects
SAJTOS GÁBOR DLA
felelős építész vezető tervező
okleveles építészmérnök
É/1 - 01 - 4256

PÁLL ANDRÁS
okleveles építészmérnök

BÁLINT ANNA
okleveles építészmérnök

TAKÁCS LÁSZLÓ
okleveles építészmérnök

TARTÓSZERKEZET TERVEZŐ:
PATAKI BOTTYÁN
T 13-11194

ÉPÜLETGÉPÉSZ TERVEZŐ:
ALMÁSI ZSOLT
G 01-12188

ÉPÜLETVILÁMOSSÁG TERVEZŐ:
TÓTH ANDRÁS
V 01-13289, Vn 01-13289

TŰZVÉDELMI SZAKÉRTŐ:
DELI GÁBOR
MMK / 10 - 0212
BM OKF eng. szám: I-118/2013.


LIFT TERVEZŐ:
BENKA CSABA
AF-T 13-13162

TETŐTÉRI ALAPRAJZ

±0,00=+124,43 mBf RAJZSZ.:

M=1:100 E07

2019.11.29.

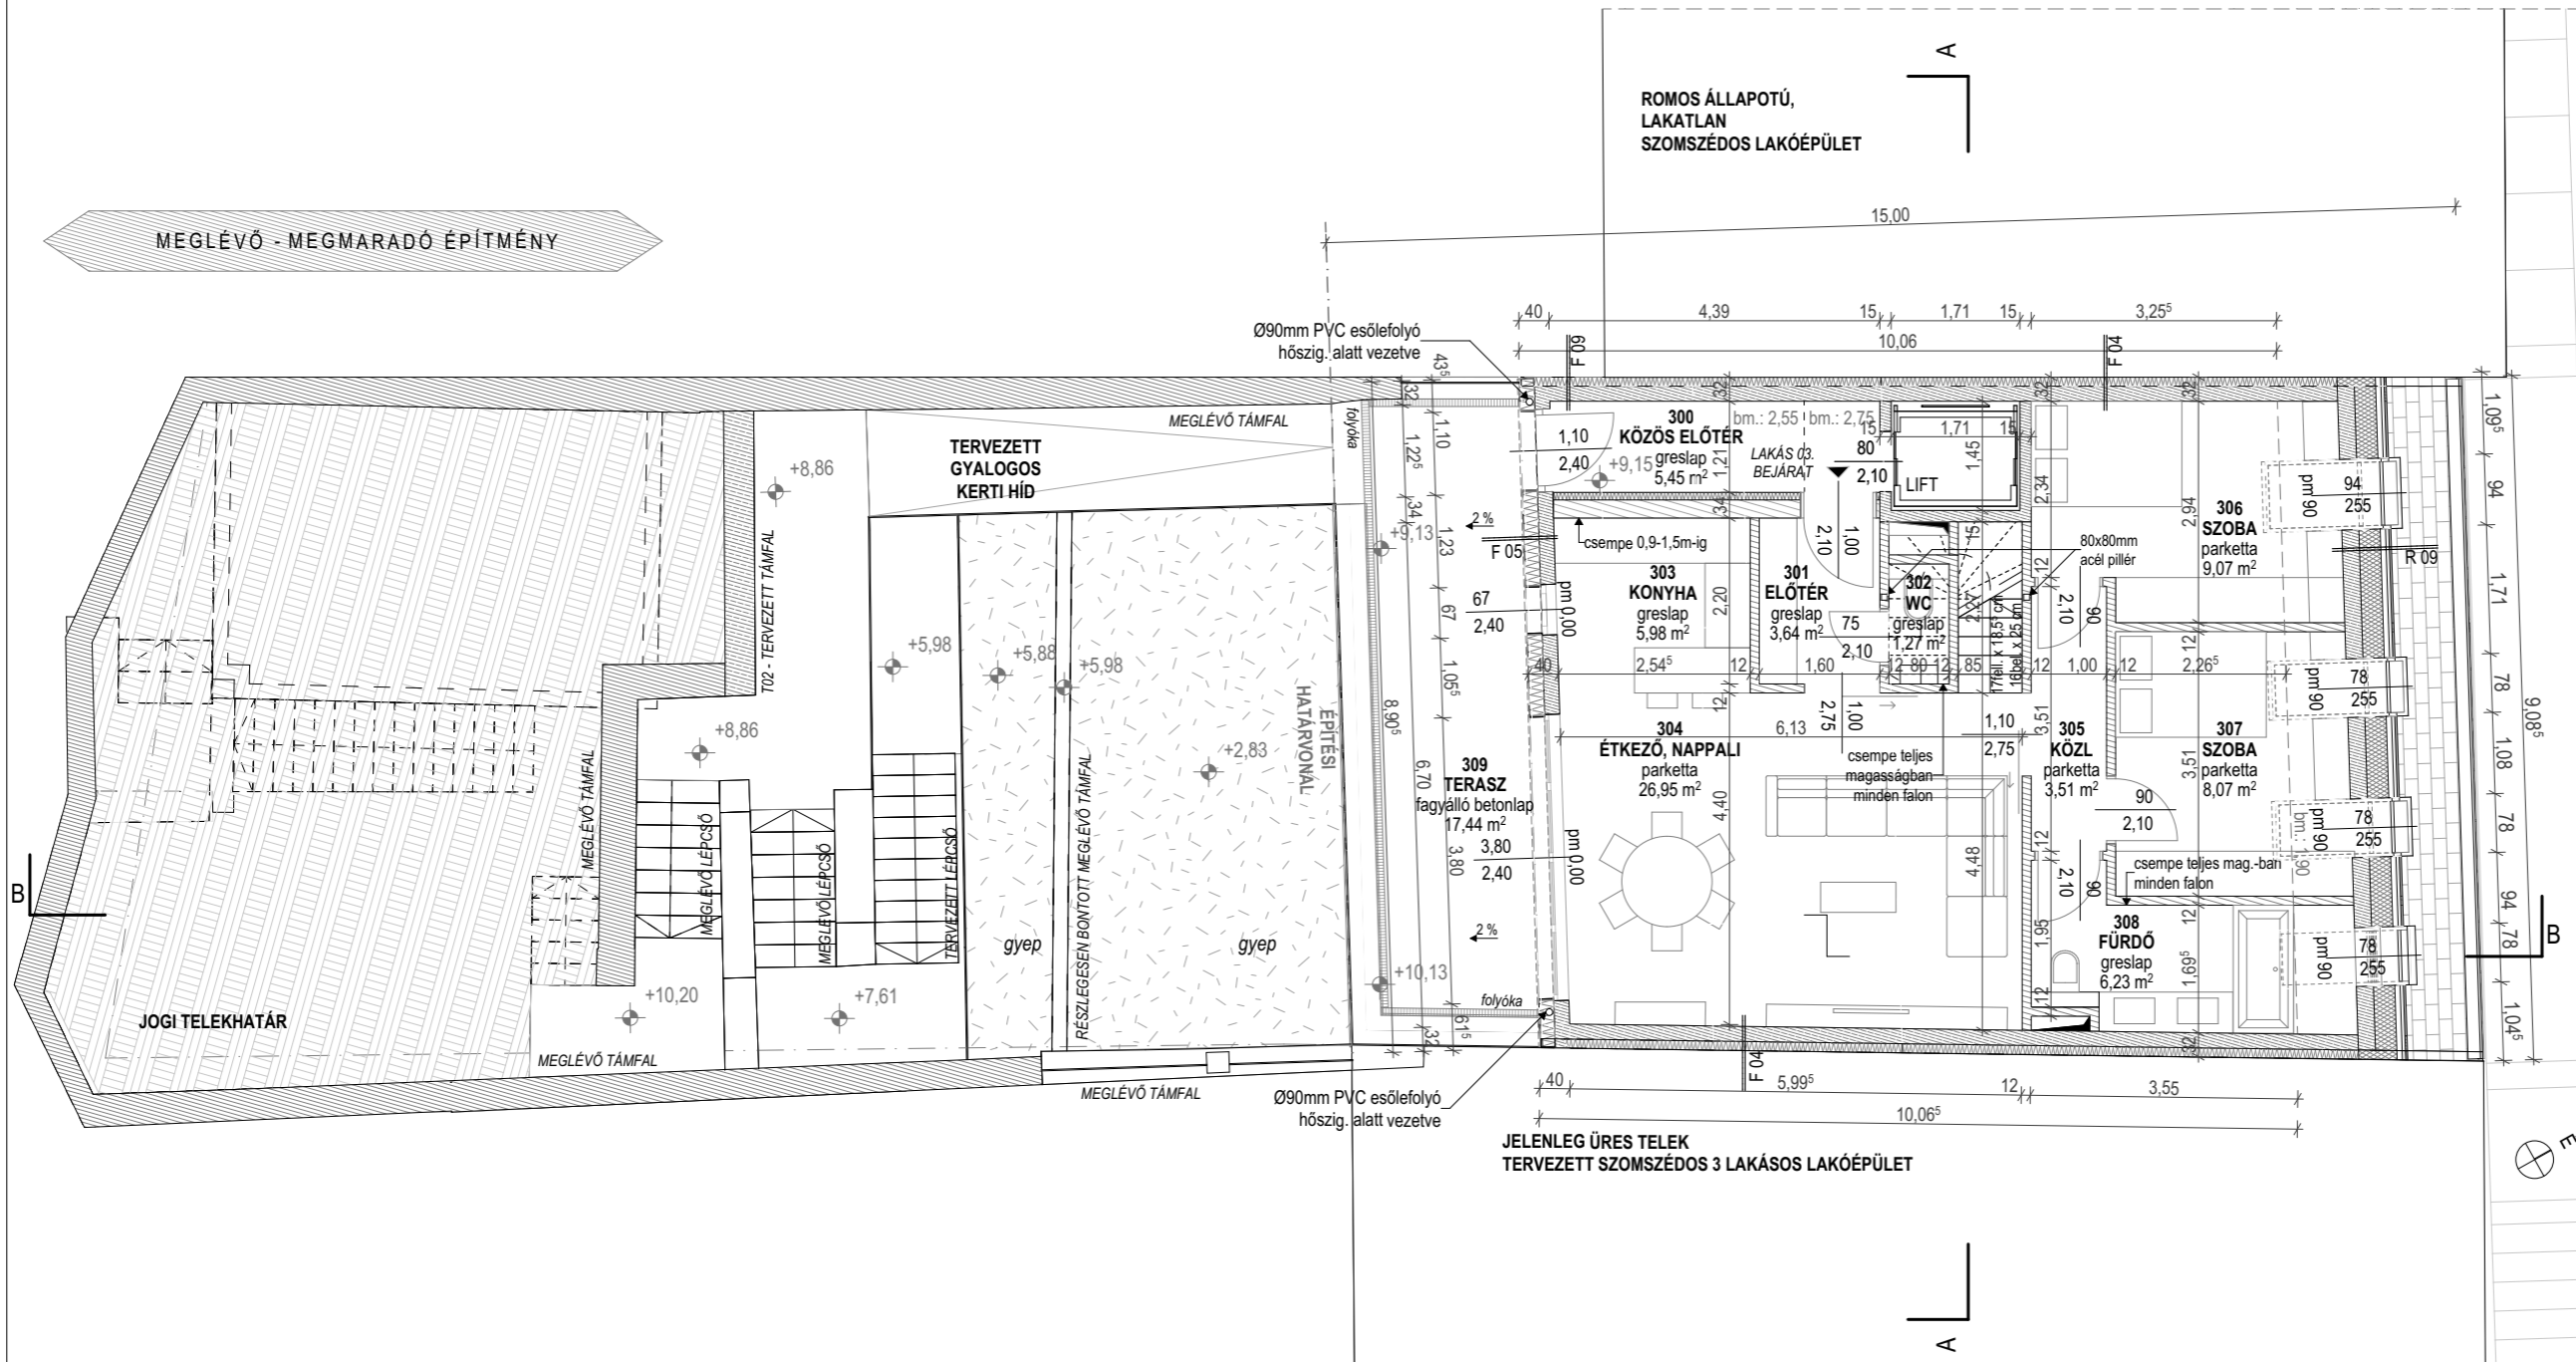

MEGLÉVŐ - MEGMARADÓ ÉPÍTMÉNY

ROMOS ÁLLAPOTÚ,
LAKATLAN
SZOMSZÉDOS LAKÓÉPÜLET

TERVEZETT
GYALOGOS
KERTI HÍD

JOGI TELEKHATÁR

JELENLIG ÜRES TELEK
TERVEZETT SZOMSZÉDOS 3 LAKÁSOS LAKÓÉPÜLET