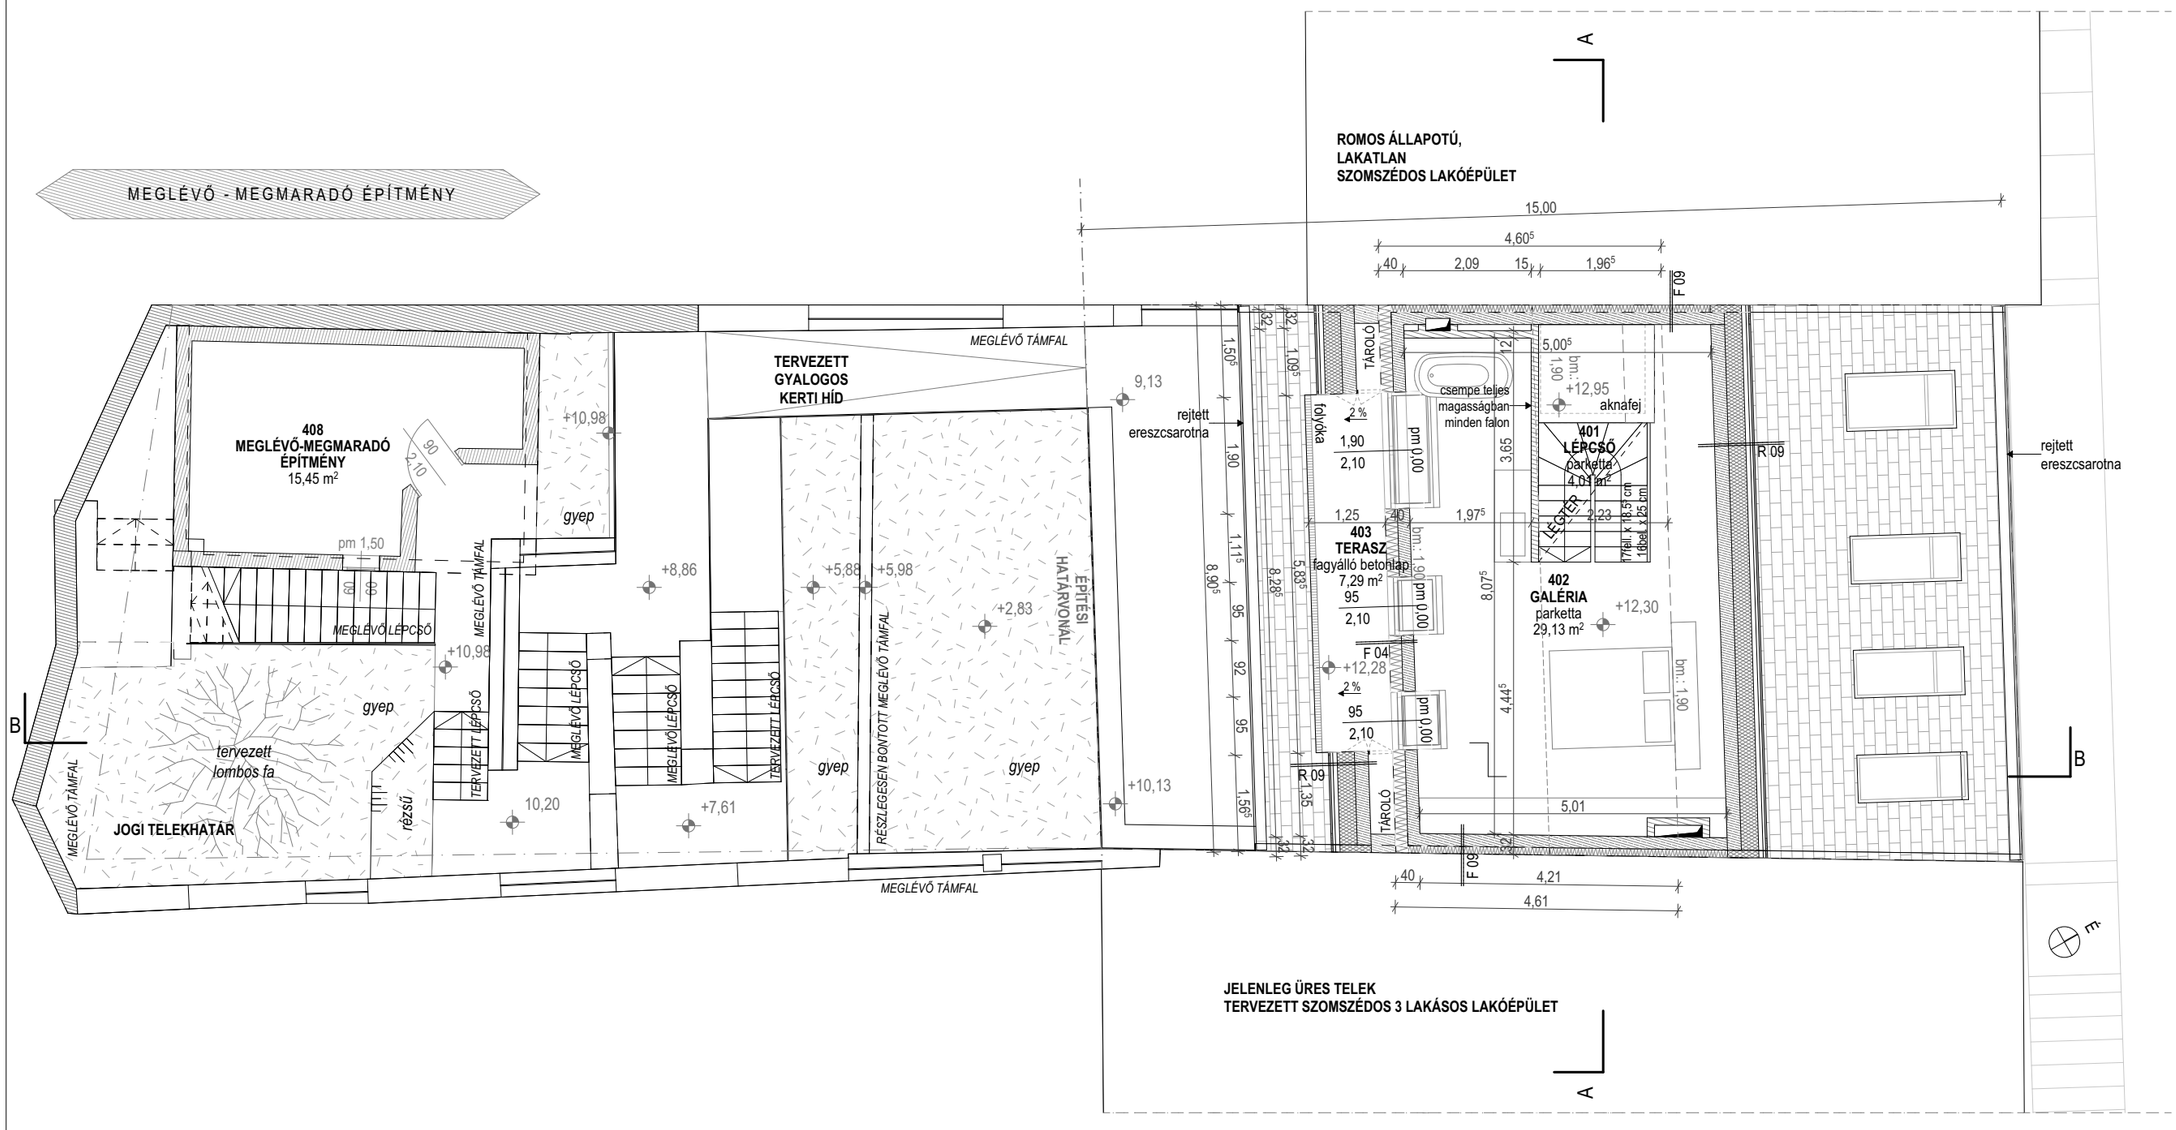

Jelmagyarázat:

- monolit vasbeton szerkezet
- beton/estrich szerkezet
- vázkerámia kitöltőfal
- kerámia válaszfal
- poliuretán keményhab hőszigetelés
- polisztirol hőszigetelés
- szálas hőszigetelés
- aerogél hőszigetelés
- mosott kavics
- meglévő-megmaradó szerkezetek

HÁROM LAKÁSOS LAKÓÉPÜLET

1023 Budapest,
Gül Baba u. 24.
Hrsz: 13455

ENGEDÉLYEZÉSI TERV

ÉPÍTTETŐ:
SWANLAKE 2002 KFT.
1075 BUDAPEST,
KAZINCZY U 47.

GENERÁL TERVEZŐ, ÉPÍTÉSZET:
SAGRA ÉPÍTÉSZ KFT.
1025 BUDAPEST, KRECSÁNYI U. 18.
C-1-687
SAGRA architects
SAJTOS GÁBOR DLA
felelős építész vezető tervező
okleveles építészmérnök
É/1 - 01 - 4256

PÁLL ANDRÁS
okleveles építészmérnök

BÁLINT ANNA
okleveles építészmérnök

TAKÁCS LÁSZLÓ
okleveles építészmérnök

TARTÓSZERKEZET TERVEZŐ:
PATAKI BOTTYÁN
T 13-11194

ÉPÜLETGÉPÉSZ TERVEZŐ:
ALMÁSI ZSOLT
G 01-12188

ÉPÜLETVILLAMOSSÁG TERVEZŐ:
TÓTH ANDRÁS
V 01-13289, Vn 01-13289

TŰZVÉDELMI SZAKÉRTŐ:
DELI GÁBOR
MMK / 10 - 0212
BM OKF eng. szám: I-118/2013.

LIFT TERVEZŐ:
BENKA CSABA
AF-T 13-13162

GALÉRIA ALAPRAJZ

±0,00=+124,43 mBf	RAJZSZ.:
M=1:100	E08
2019.11.29.	