


MEGLÉVŐ - MEGMARADÓ ÉPÍTMÉNY

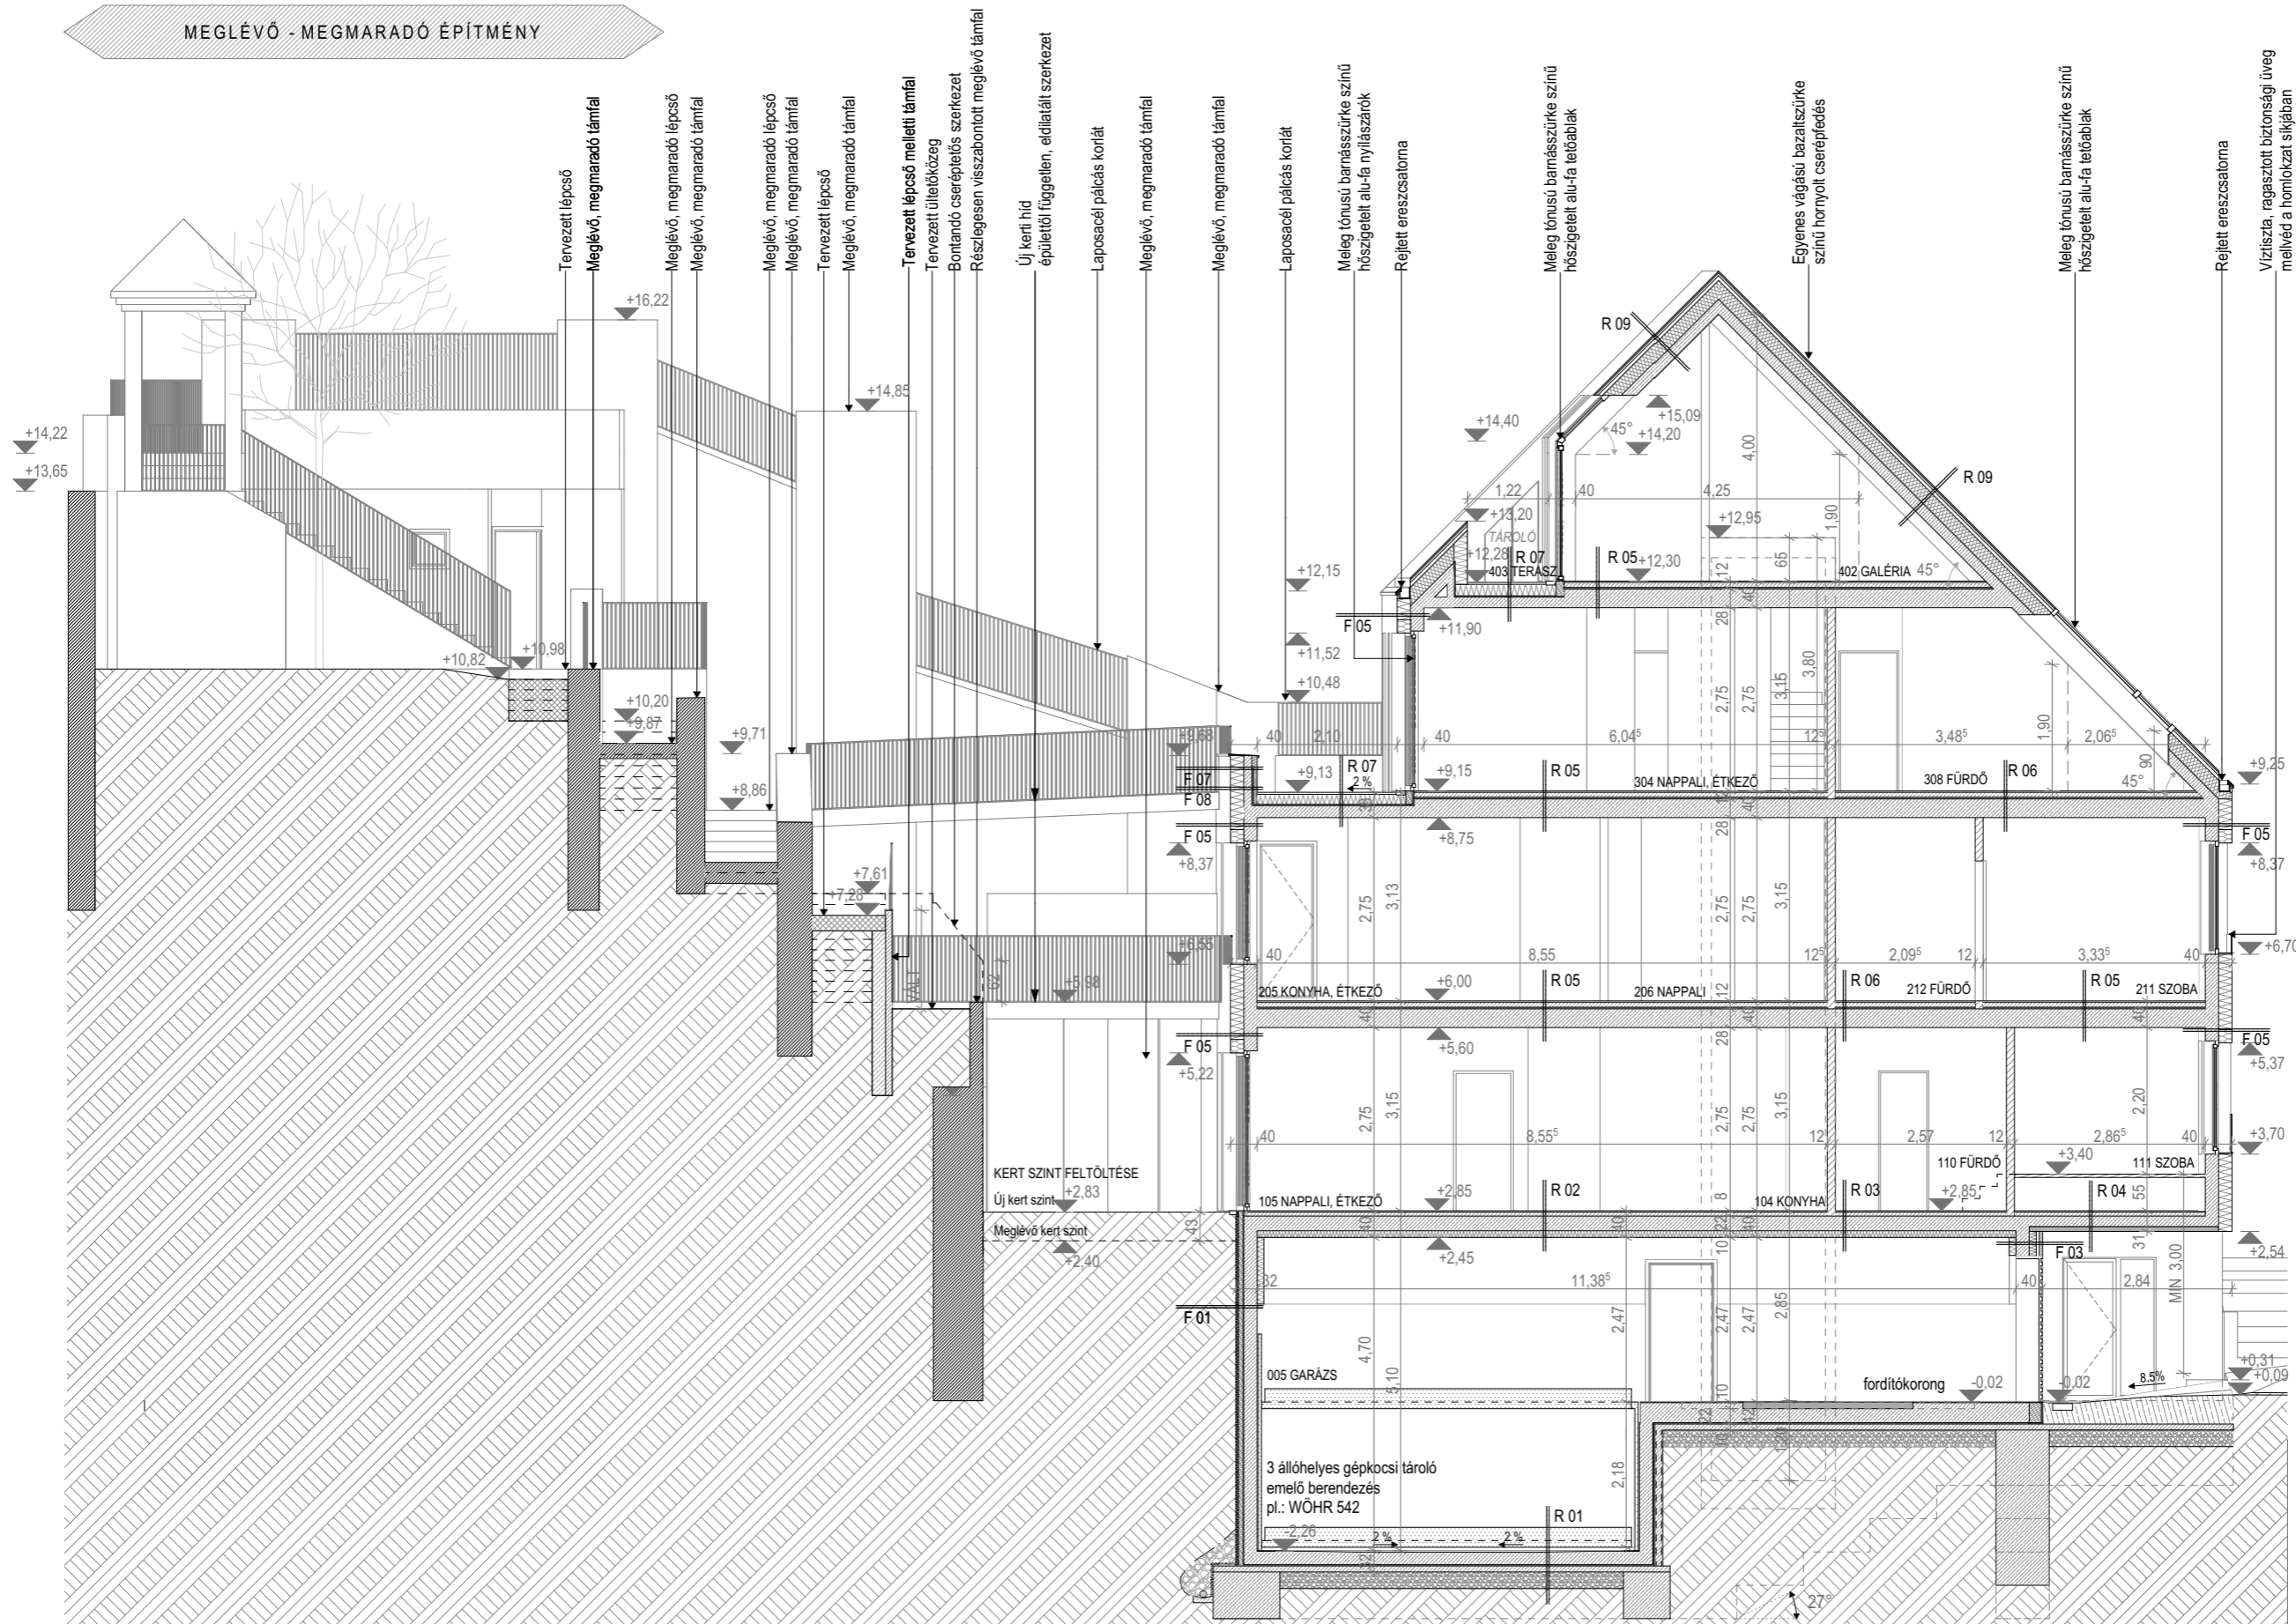

- Jelmagyarázat:
- monolit vasbeton szerkezet
 - beton/estrich szerkezet
 - vázkerámia kitöltőfal
 - kerámia válaszfal
 - poliuretán keményhab hőszigetelés
 - polisztirol hőszigetelés
 - szálas hőszigetelés
 - aerogél hőszigetelés
 - mosott kavics
 - meglévő-megmaradó szerkezetek

HÁROM LAKÁSOS LAKÓÉPÜLET
 1023 Budapest, Gül Baba u. 24.
 Hrsz: 13455
ENGEDÉLYEZÉSI TERV

ÉPÍTETŐ:
 SWANLAKE 2002 KFT.
 1075 BUDAPEST,
 KAZINCZY U 47.

GENÉRAL TERVEZŐ, ÉPÍTÉSZET:
 SAGRA ÉPÍTÉSZ KFT.
 1025 BUDAPEST, KRECSANYI U. 18.
 C-1-687
SAGRA
 architects
 SAJTOS GÁBOR DLA
 felelős építész vezető tervező
 okleveles építészmérnök
 É/1 - 01 - 4256

PÁLL ANDRÁS
 okleveles építészmérnök
 BÁLINT ANNA
 okleveles építészmérnök
 TAKÁCS LÁSZLÓ
 okleveles építészmérnök

TARTÓSZERKEZET TERVEZŐ:
 PATAKI BOTTYÁN
 T 13-11194

ÉPÜLETGÉPÉSZ TERVEZŐ:
 ALMÁSI ZSOLT
 G 01-12188

ÉPÜLETVILÁMOSSÁG TERVEZŐ:
 TÓTH ANDRÁS
 V 01-13289, Vn 01-13289

TŰZVÉDELMI SZAKÉRTŐ:
 DELI GÁBOR
 MMK / 10 - 0212
 BM OKF eng. szám: I-118/2013.

LIFT TERVEZŐ:
 BENKA CSABA
 AF-T 13-13162

B-B METSZET

±0,00=+124,43 mBf RAJZSZ.:
 M=1:100 E10
 2019.11.29.