



# BONTANDÓ KERTI TÁMFALAK NÉZETE

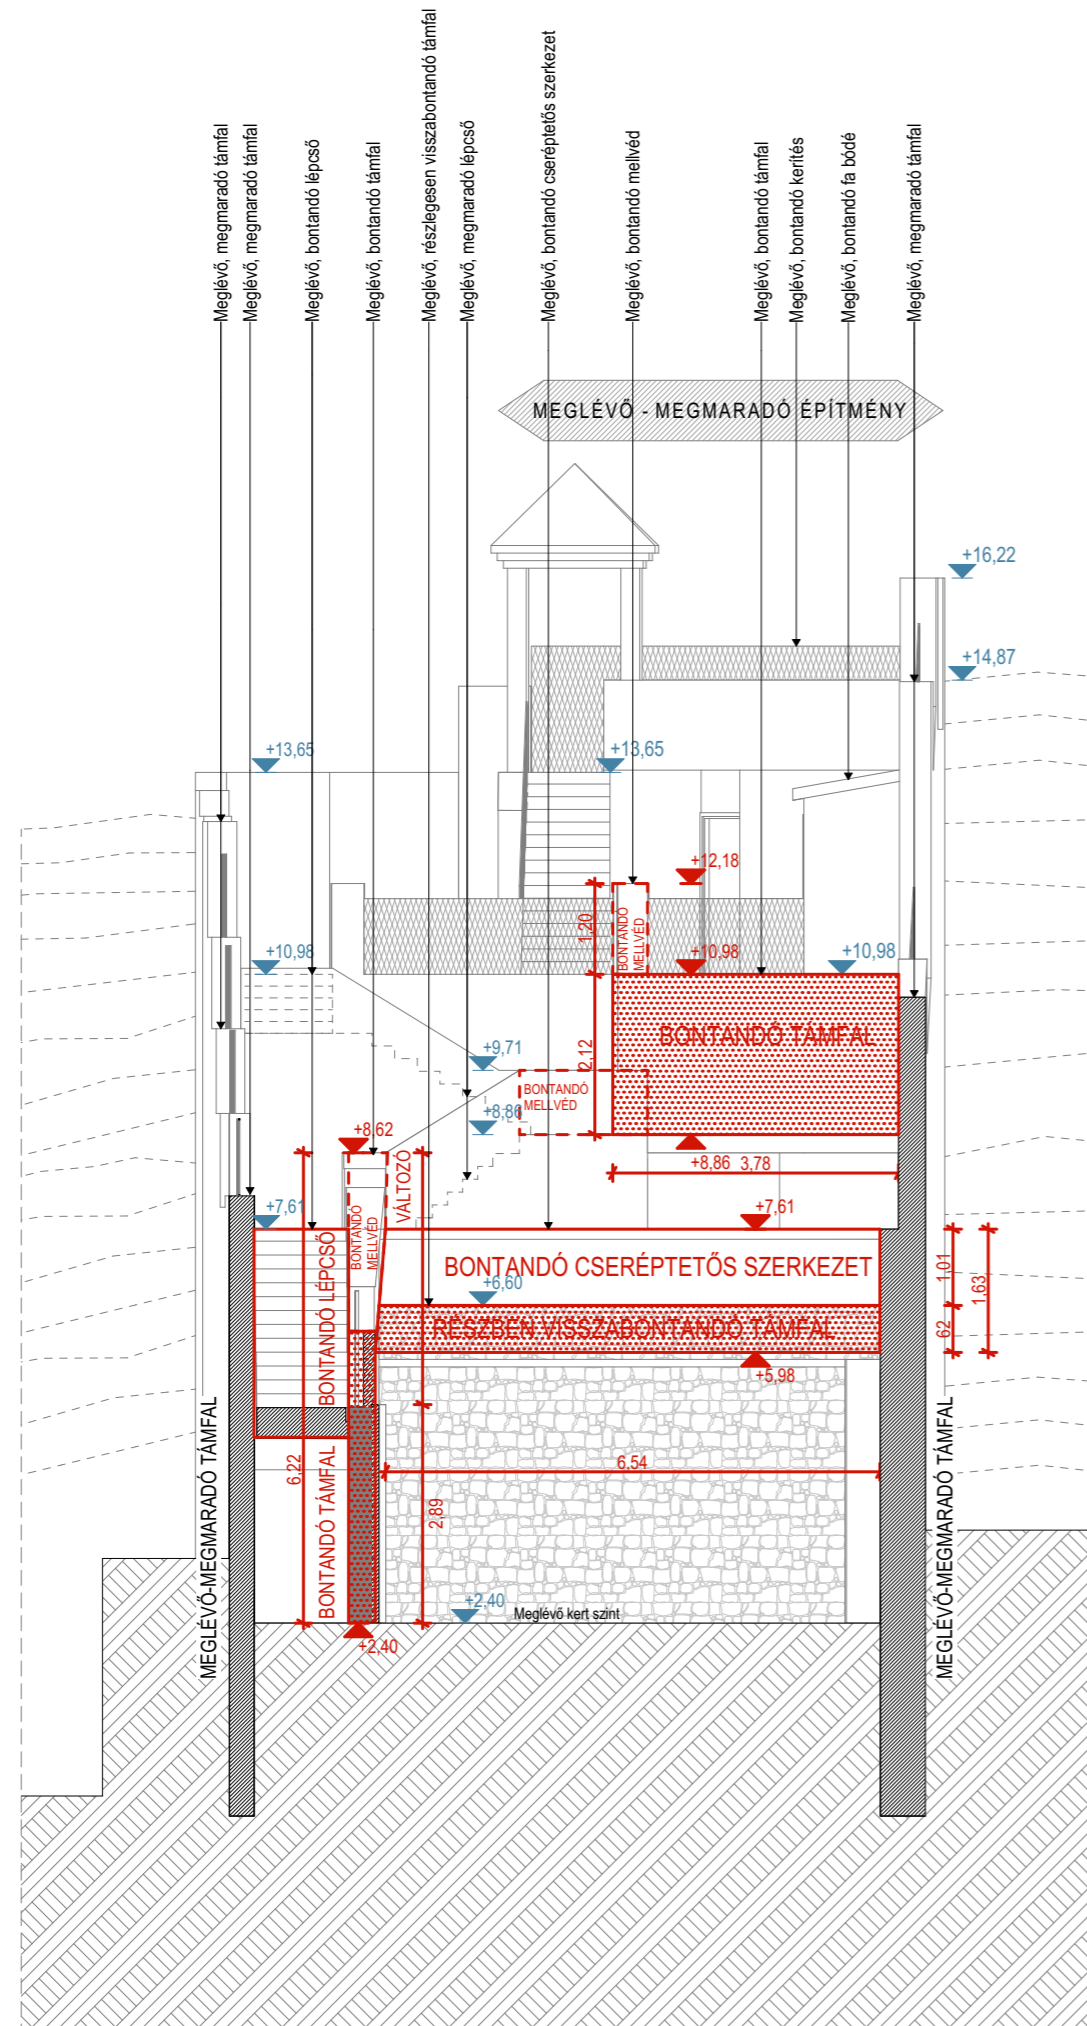

# KERTI TÁMFALAK TERVEZETT NÉZETE

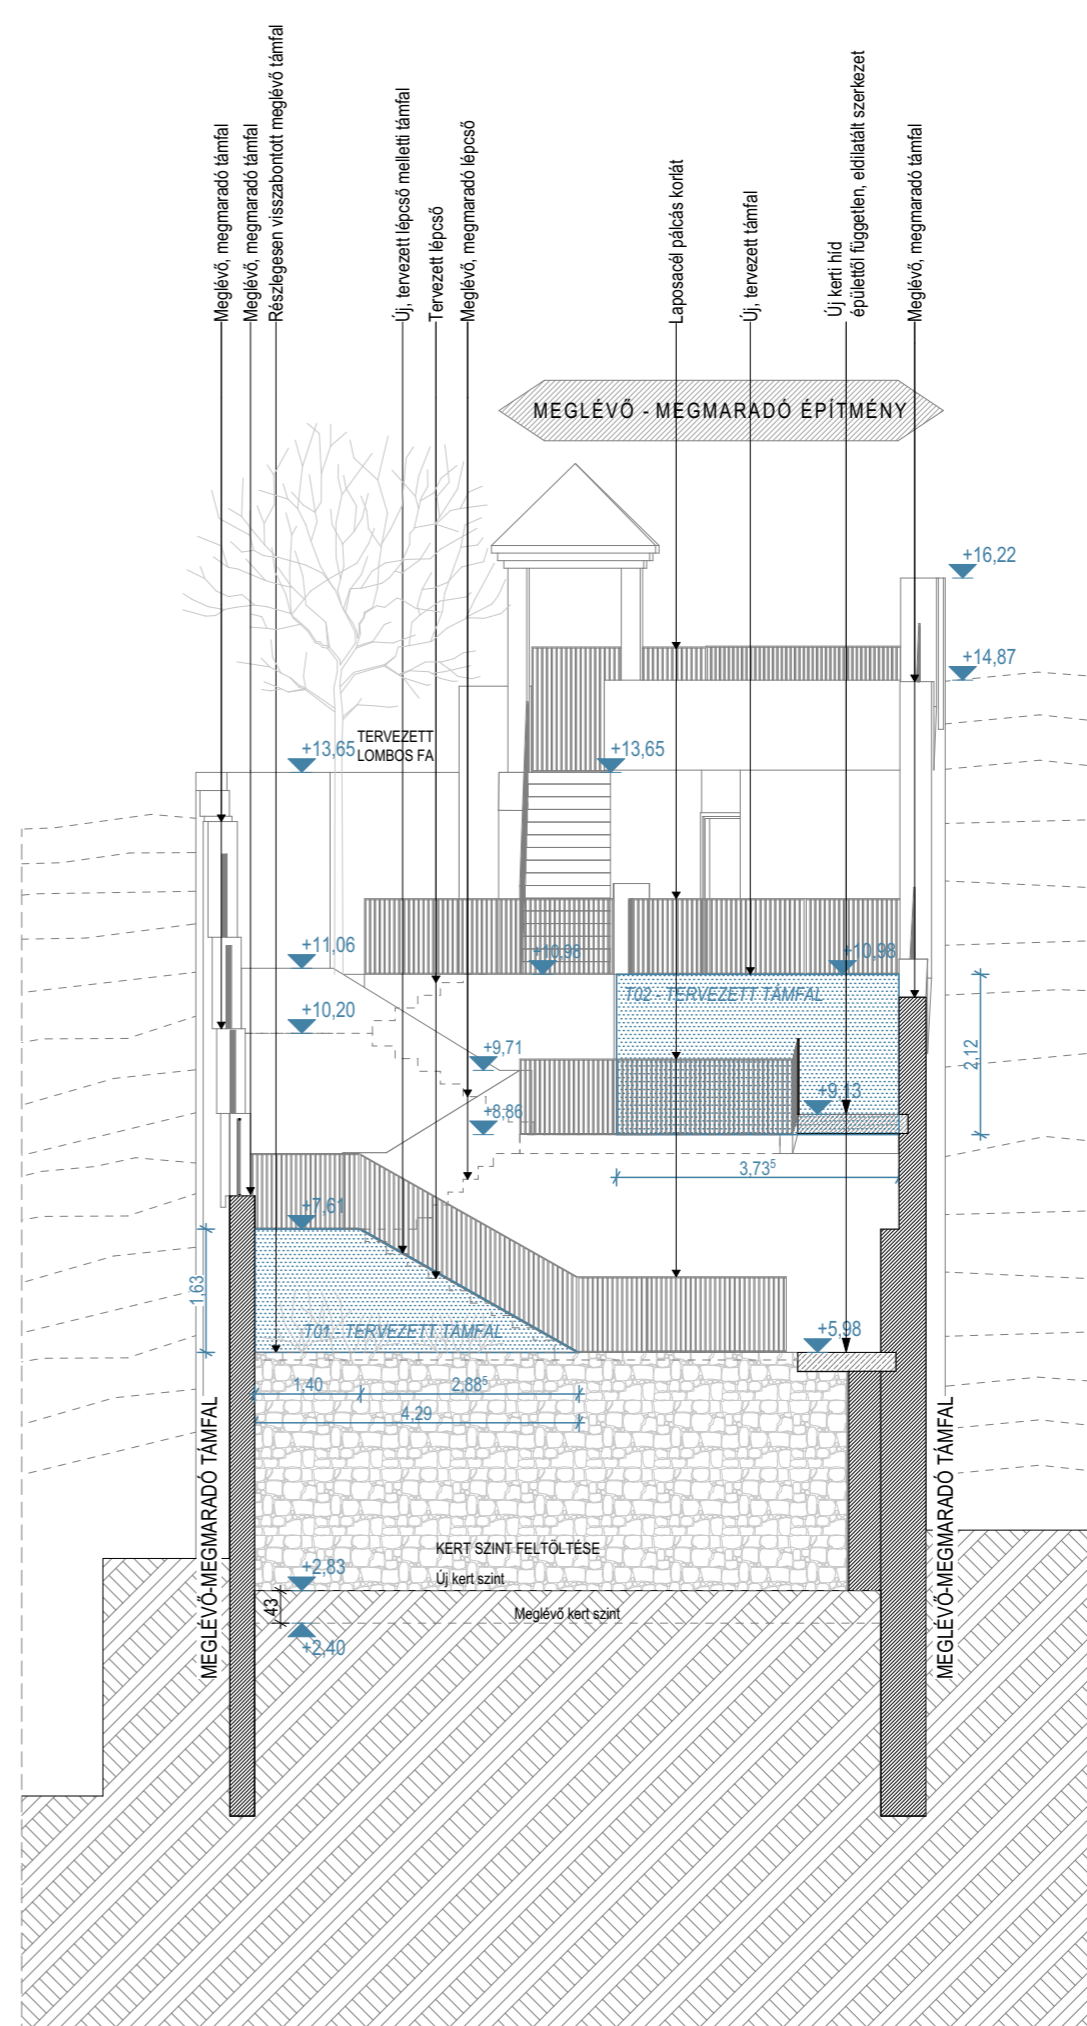

- Jelmagyarázat:
- monolit vasbeton szerkezet
  - beton/estrich szerkezet
  - vázkerámia kitöltőfal
  - kerámia válaszfal
  - poliuretán keményhab hőszigetelés
  - polisztirol hőszigetelés
  - szálás hőszigetelés
  - aerogél hőszigetelés
  - mosott kavics
  - meglévő-megmaradó szerkezetek

## HÁROM LAKÁSOS LAKÓÉPÜLET

1023 Budapest,  
Gül Baba u. 24.  
Hrsz: 13455

## ENGEDÉLYEZÉSI TERV

ÉPÍTETŐ:  
SWANLAKE 2002 KFT.  
1075 BUDAPEST,  
KAZINCZY U 47.

GENÉRAL TERVEZŐ, ÉPÍTÉSZET:  
SAGRA ÉPÍTÉSZ KFT.  
1025 BUDAPEST, KRECSÁNYI U. 18.  
C-1-687

**SAGRA**  
architects  
SAJTOS GÁBOR DLA  
felelős építész vezető tervező  
okleveles építész-mérnök  
É/1 - 01 - 4256

PÁLL ANDRÁS  
okleveles építész-mérnök

BÁLINT ANNA  
okleveles építész-mérnök

TAKÁCS LÁSZLÓ  
okleveles építész-mérnök

TARTÓSZERKEZET TERVEZŐ:  
PATAKI BOTTYÁN  
T 13-11194

ÉPÜLETGÉPÉSZ TERVEZŐ:  
ALMÁSI ZSOLT  
G 01-12188

ÉPÜLETVILAMOSSÁG TERVEZŐ:  
TÓTH ANDRÁS  
V 01-13289, Vn 01-13289

TŰZVÉDELMI SZAKÉRTŐ:  
DELI GÁBOR  
MMK / 10 - 0212  
BM OKF eng. szám: I-118/2013.

LIFT TERVEZŐ:  
BENKA CSABA  
AF-T 13-13162

## KERTI TÁMFALTERV - ÉSZAK-KELETI KERTI NÉZET

±0,00=+124,43 mBf RAJZSZ.:  
M=1:100 E16  
2019.11.29.